




# Variante 02 Lageplan

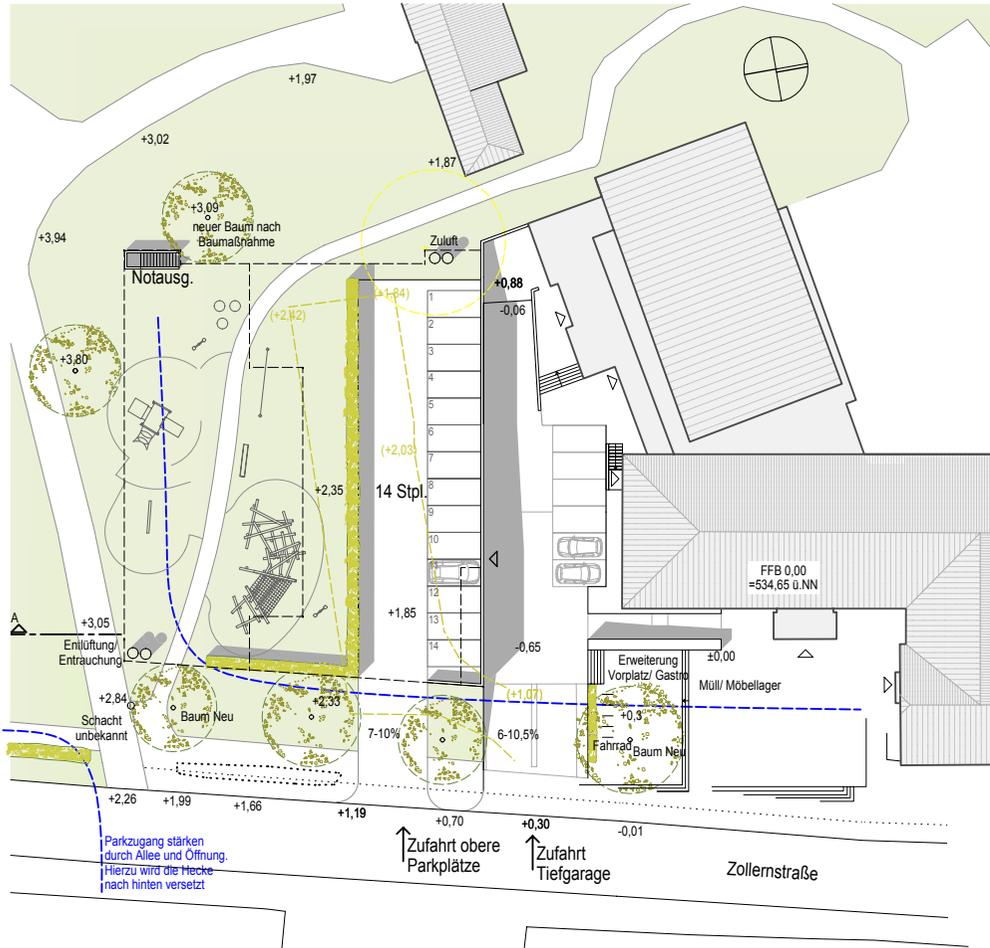

# Variante 02 - Ebene 0/-0,5

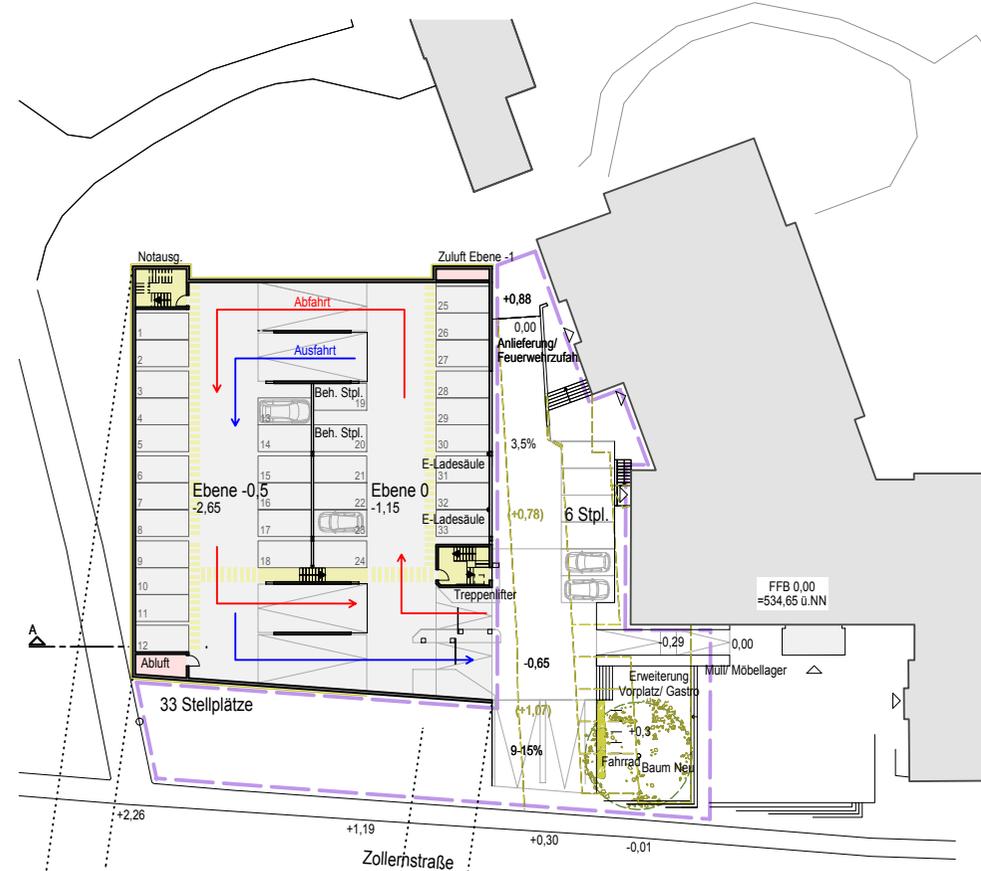

# Ebene -1/-1,5

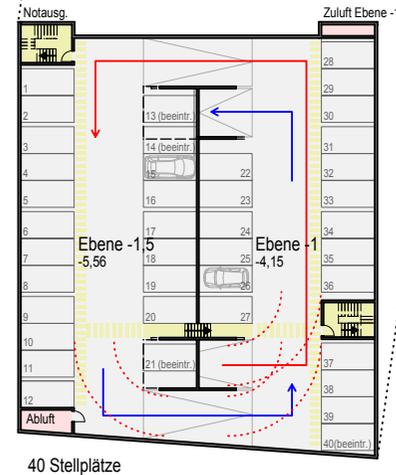


Gutachten Tiefgarage Museum		
Adresse		
Bauherr	Stadt Hechingen, Bauamt Neustraße 4, 72379 Hechingen	
Entwurf/ Planung/ Bauleitung	SPRENGER ARCHITEKTEN UND Zinkenstr. 22, Reichenbach 72379 Hechingen 70372 Tel. 07471 / 9366 0 Tel. 07471 / 9366 1	
Zeichnung	Variante 02 Lageplan / C	
Maßstab	Datum	15.07.2019
1:500	Geprüft	
	Gezeichnet	TS
		1905-


Anlage 2 zu  
Drucksache 83a/2019  
öffentlich

Planung: 91 Stellplätze / 2 Beh. Stellplätze/ davon Tiefgarage: 73 Stellplätze (2600m²/ 35,6m²/Stpl.)  
Bestand: 21 Stellplätze / 1 Beh. Stellplatz  
Gewinn: 70 Stellplätze / 1 Beh. Stellplatz

# Variante 02 Schnitt A

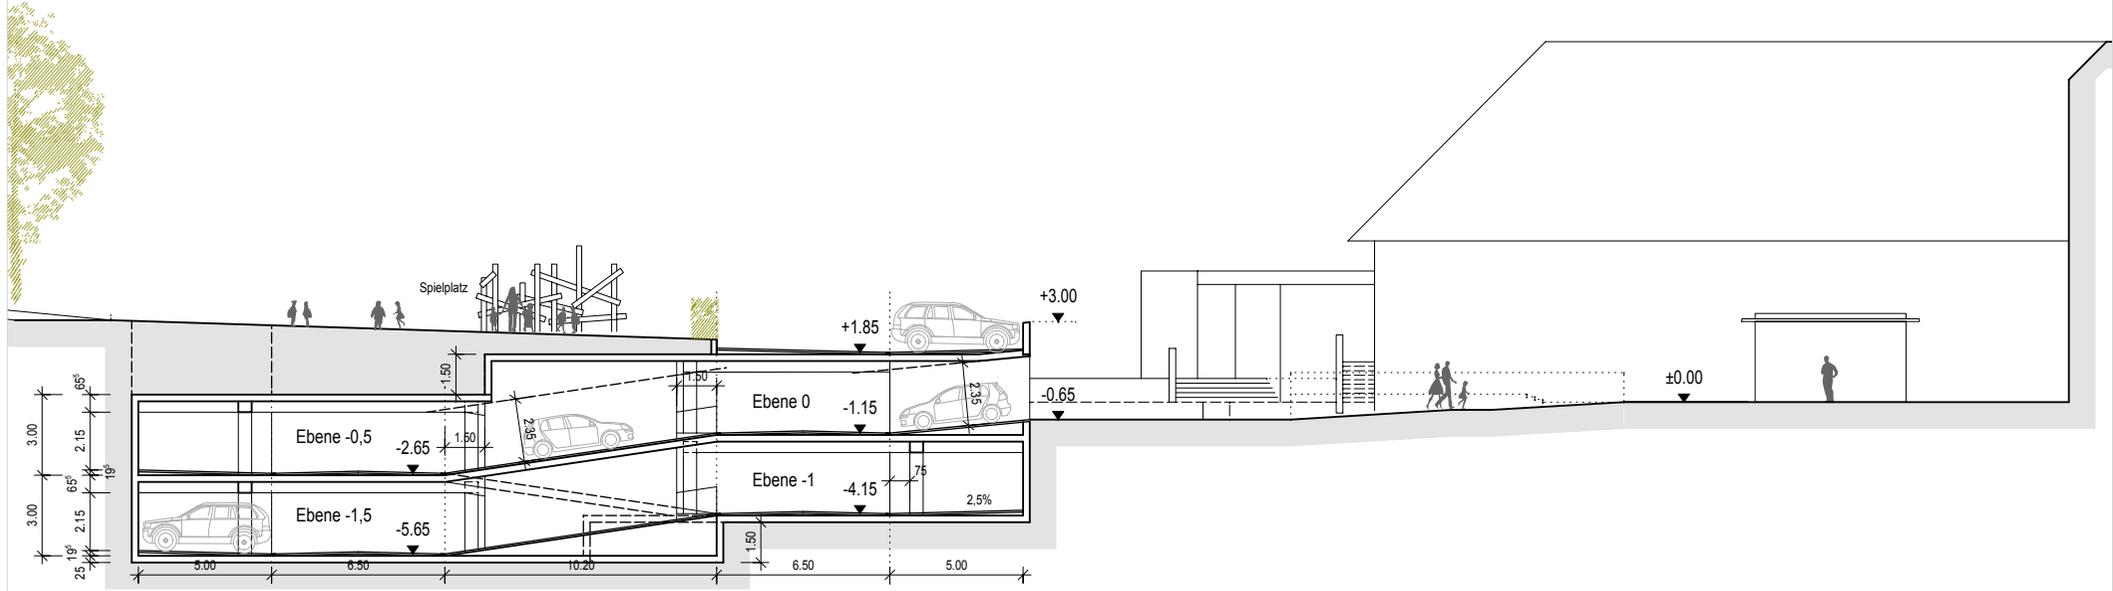

# Variante 02 Ansicht

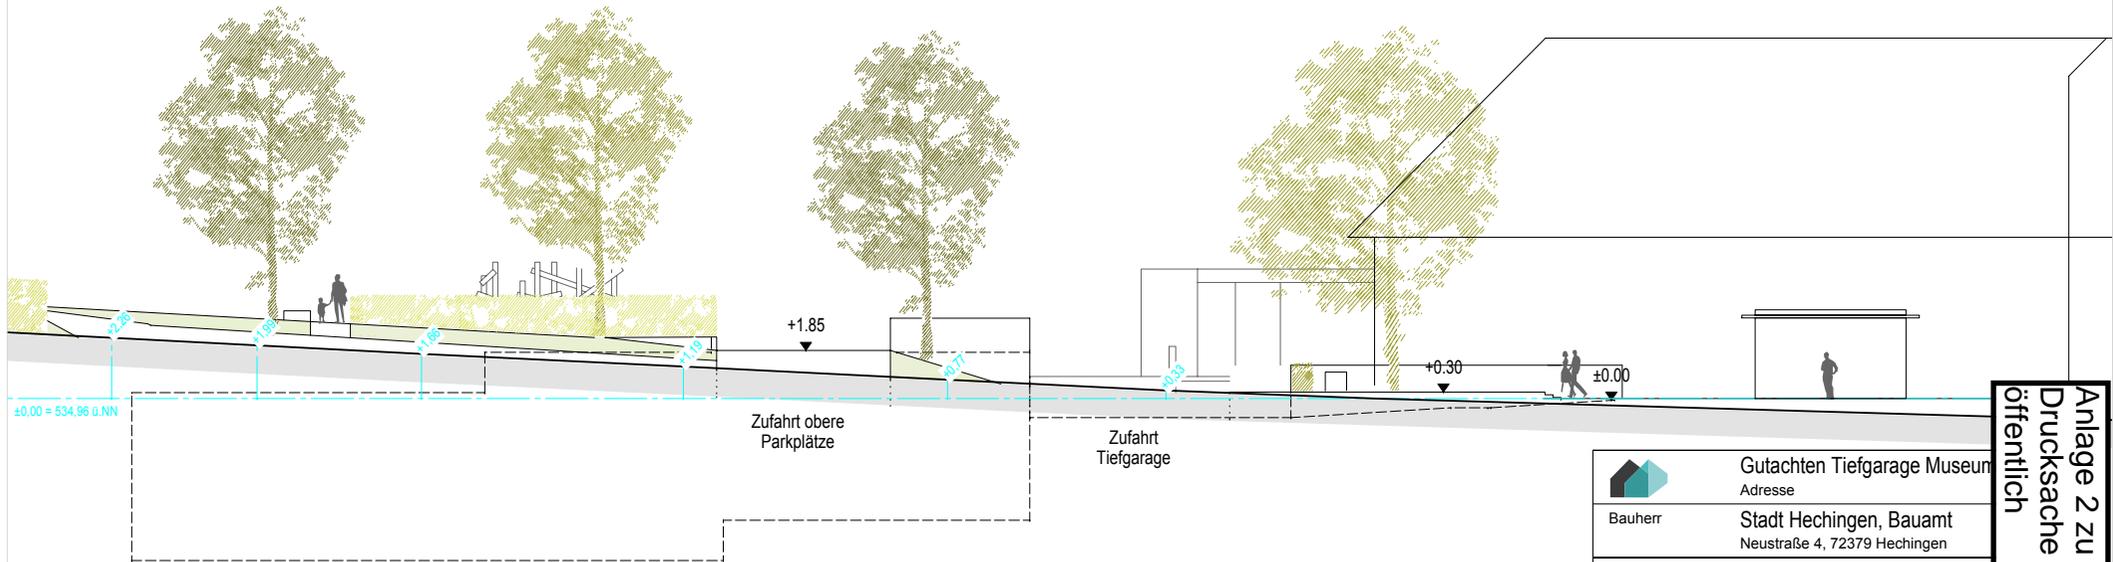

Gutachten Tiefgarage Museum Adresse		
Bauherr	Stadt Hechingen, Bauamt Neustraße 4, 72379 Hechingen	
Entwurf/ Planung/ Bauleitung	SPRENGER ARCHITEKTEN UND PARTNER Zinkenstr. 22, Reichenbach 72379 Hechingen, 70372 Stuttgart Tel. 07471 / 9366 0, Tel. 07141 / 9366 0	
Zeichnung	Variante 02 Ansicht / Schnitt	
Maßstab  1:200	Datum	15.07.2019
	Geprüft	
	Gezeichnet	TS
	Zeichn.-Nr.	1905-02

Anlage 2 zu  
 Drucksache 83a/2019  
 öffentlich

