


Lageplan Prüfaufträge

Anlage A zu
Drucksache Nr. 83/2019

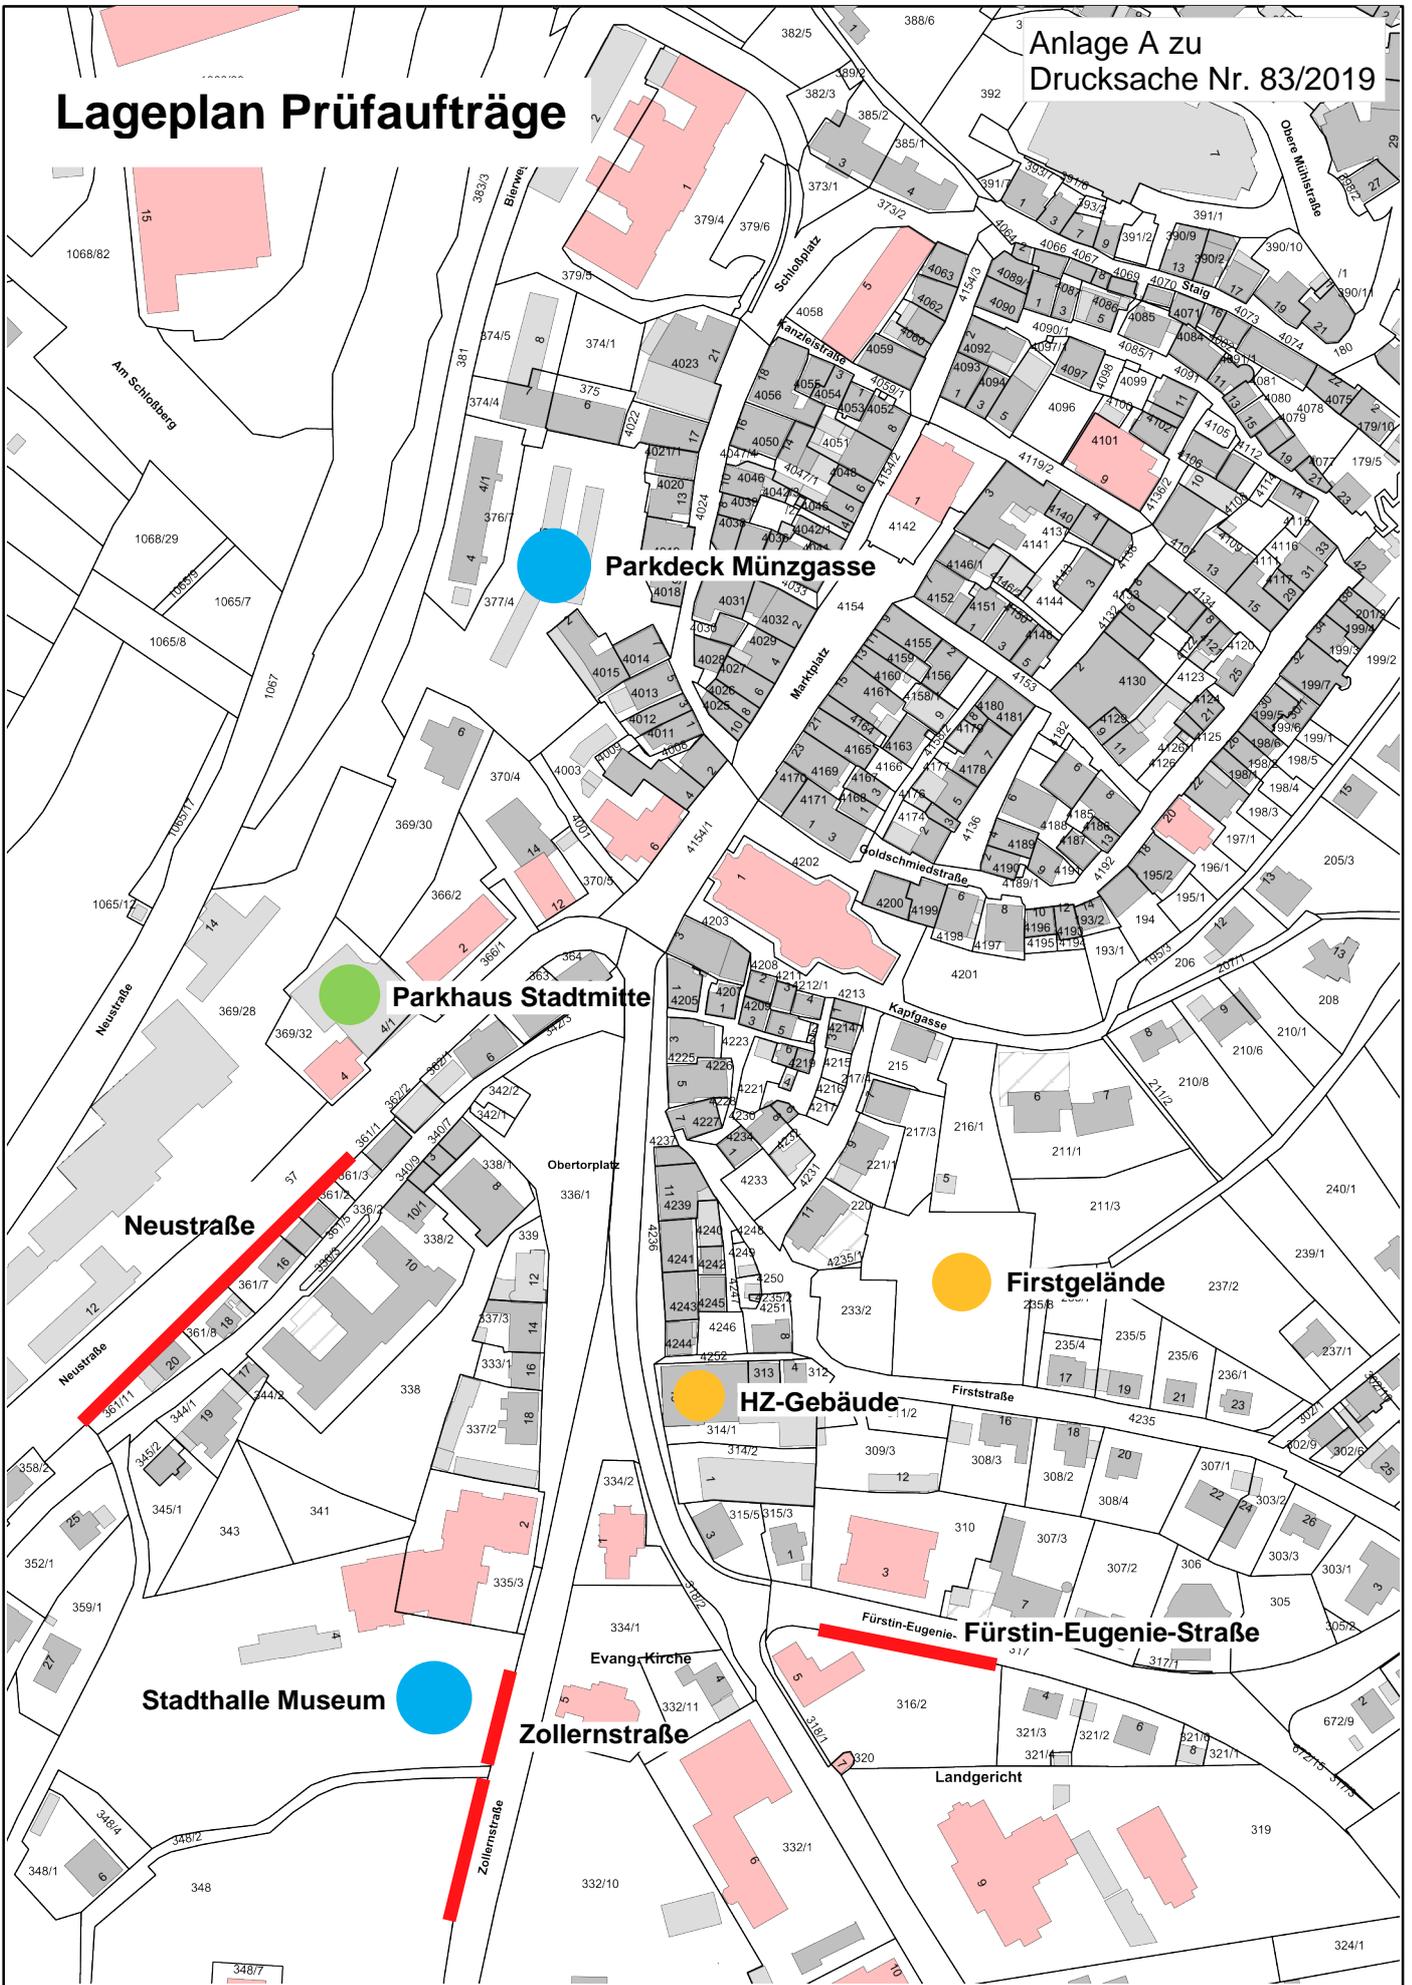

Stadt Hechingen
FB3 Bau und Technik
Stand 12.06.2019



Parkierungsmöglichkeiten Oberstadt

- Erweiterung Parkierungsanlagen - Stadthalle Museum und Münzgasse
- Erweiterung Parkhaus Stadtmitt
- Bestehende Optionen von Parkierungen in TG - HZ und Firstgelände
- Straßenbegleitendes Parken - Fürstin-Eugenie-Straße, Neustraße und Zollernstraße

